


Banquet Room

「セルリアンタワー ボール ルーム」 CERULEAN TOWER BALLROOM

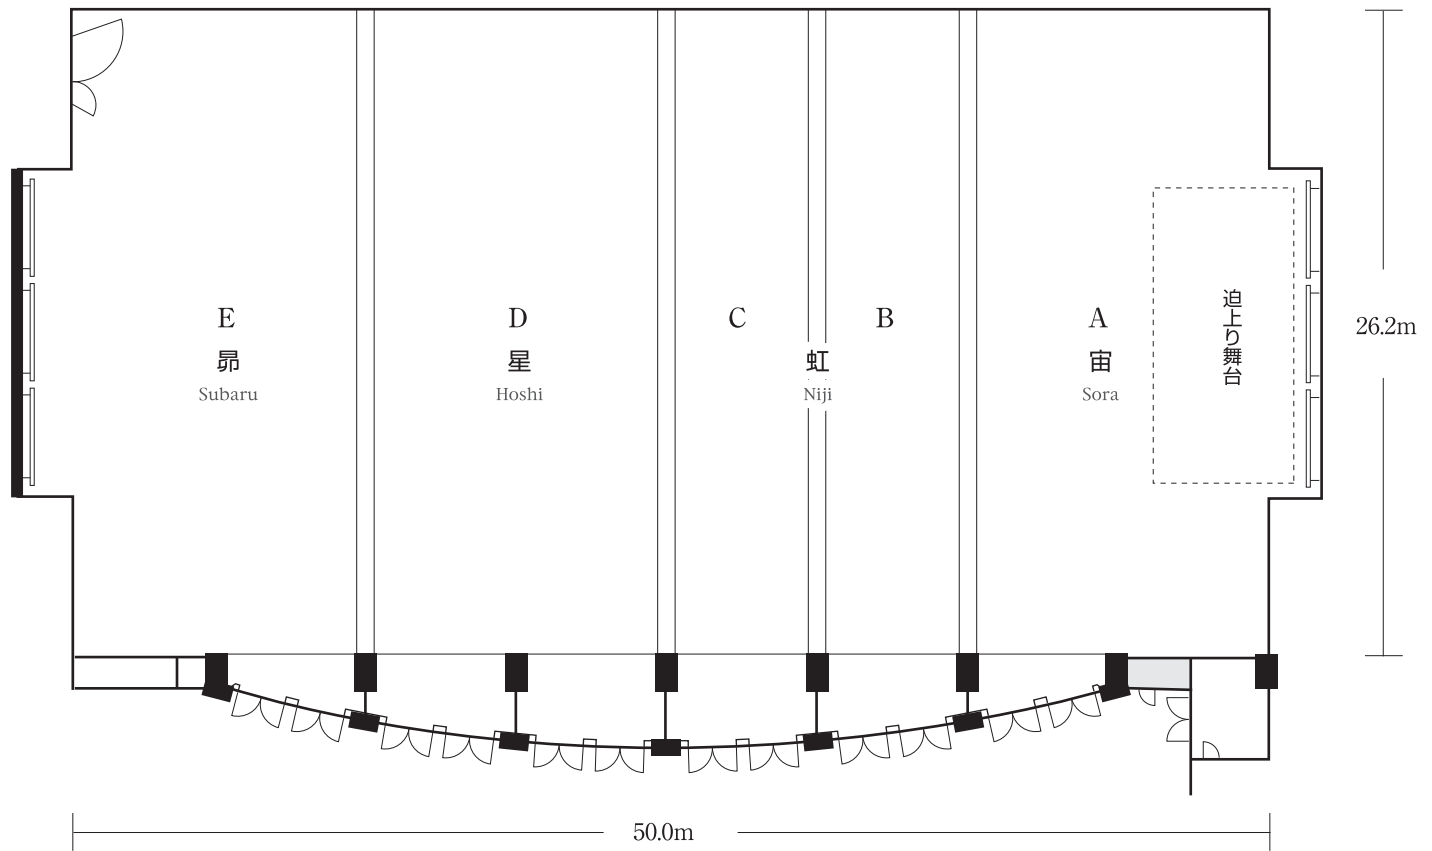

宴会場 Banquet Room		収容人数 Capacity (Persons)									
フロアFloor	室名 Name of Room	面積 Size			高さ Height	ディナー Dinner(Sitting)	スクール Class Room	シアター Theater	buffet Buffet		
		sq.m.	sq.ft.	坪							
B2F	セルリアンタワー ボールルーム Cerulean Tower Ballroom	Full span	ABCDE	1,430	15,382	434	7.2	700	850	1,400	1,300
		3/4	ABCD/BCDE	1,060	11,410	322	7.2	500	650	1,000	900
		2/3	CDE	890	9,580	270	7.2	400	550	850	800
		1/2	ABC/DE/BCD	710	7,642	216	7.2	300	400	700	600
		1/3	AB/CD	530	5,705	160	7.2	200	300	500	400
		1/4	A/BC/D/E	340	3,660	103	7.2	150	200	300	250

